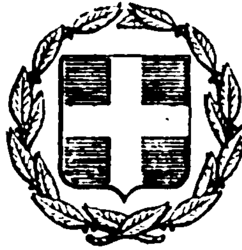


ΕΦΗΜΕΡΙΣ ΤΗΣ ΚΥΒΕΡΝΗΣΕΩΣ
ΤΗΣ ΕΛΛΗΝΙΚΗΣ ΔΗΜΟΚΡΑΤΙΑΣ

ΕΝ ΑΘΗΝΑΙΣ
ΤΗι 9 ΑΥΓΟΥΣΤΟΥ 1977

ΤΕΥΧΟΣ ΤΕΤΑΡΤΟΝ

ΑΡΙΘΜΟΣ ΦΥΛΛΟΥ
271

ΠΕΡΙΕΧΟΜΕΝΑ

ΑΠΑΛΛΟΤΡΙΩΣΕΙΣ

ΑΠΟΦΑΣΕΙΣ

Περὶ ἀναγκαστικῆς ἀπαλλοτριώσεως ἐκτάσεως γιὰ τὴν ἀνέγερση διδακτηρίου τοῦ 40οῦ Δημοτικοῦ Σχολείου Ἀθηνῶν. 1

ΑΝΑΚΟΙΝΩΣΕΙΣ

Περὶ ἀνακοινώσεως παρακαταθέσεως ἀποζημιώσεως γιὰ ἀπαλλοτριωθέντα ἀκίνητα γιὰ τὴν κατασκευὴ ἀρδευτικοῦ δικτύου ζώνης Ε2 πεδιάδος Ἀλφειοῦ. 2

Περὶ ἀνακοινώσεως παρακαταθέσεως ἀποζημιώσεως γιὰ ἀπαλλοτριωθέντα ἀκίνητα γιὰ τὴν κατασκευὴ ἀρδευτικοῦ δικτύου ζώνης Γ3 πεδιάδος Ἀλφειοῦ. 3

Περὶ ἀνακοινώσεως παρακαταθέσεως ἀποζημιώσεως γιὰ ἀπαλλοτριωθέντα ἀκίνητα γιὰ τὴν κατασκευὴ ἀρδευτικοῦ δικτύου ζώνης Ε2 πεδιάδος Ἀλφειοῦ. 4

Περὶ ἀνακοινώσεως παρακαταθέσεως ἀποζημιώσεως γιὰ ἀπαλλοτριωθέντα ἀκίνητα γιὰ τὴν κατασκευὴ τοῦ τμήματος Φόδελε—Ἡράκλειο τῆς κεντρικῆς ἀρτηρίας Κρήτης. 5

ΠΟΛΕΟΔΟΜΙΑ

ΔΙΑΤΑΓΜΑΤΑ

Περὶ τροποποιήσεως τοῦ ἀπὸ 12.9.1975 Π. Δ/τος, ὡς συνεπληρώθη διὰ τοῦ ἀπὸ 2.3.1977 Π. Δ/τος «περὶ συμπληρώσεως τοῦ ἀπὸ 12.9.1975 Π. Δ/τος «περὶ καθορισμοῦ τῶν χρήσεων τῶν οἰκοδομῶν ἐπὶ τῶν Λεωφόρων Βασιλίσσης Σοφίας κλπ. τῆς πόλεως Ἀθηνῶν. 6

ΑΠΟΦΑΣΕΙΣ

Περὶ διορθώσεως ἀσυμφωνίας μεταξὺ ἐγκεκριμένου σχεδίου καὶ ἐφαρμογῆς αὐτοῦ στὸ τμῆμα τῆς ὁδοῦ Ἁγίου Ἀνδρέου ἀνάμεσα στὶς ὁδοὺς Ἁγίου Νικολάου καὶ Γεροκωστοπούλου στὴν Πάτρα. 7

Περὶ χαρακτηρισμοῦ σὰν ὑφισταμένης πρὶν ἀπὸ τὸ 1923 τῆς ὁδοῦ Σόλωνος ἡ ὁποία διασχίζει τὸ 28 οἰκοδομικὸ τετράγωνο τῆς πόλεως Δράμας καὶ διέρχεται ἀπὸ τὴν ἰδιοκτησία τῶν κληρονόμων Γιαννούλη Δάκου. 8

Περὶ καθορισμοῦ πρασιᾶς στὸν οἰκισμὸ Λιανοβεργίου Ν. Ἠμαθίας. 9

Περὶ τροποποιήσεως ρυμοτομικοῦ σχεδίου εἰς τὴν Κοινότητα Ν. Ραιδεστοῦ διὰ τὸν χαρακτηρισμὸν χώρου διὰ Νηπιαγωγεῖον, Παιδικὸν Σταθμόν, Παιδικὴν χαρὰν καὶ Πάρκον. 10

ΑΝΑΚΟΙΝΩΣΕΙΣ

Περὶ ἀνακοινώσεως παρακαταθέσεως ἀποζημιώσεως ἀκινήτων ρυμοτομουμένων ἀπὸ τὸ ἐγκεκριμένο πολεοδομικὸ σχέδιο Γαλατσίου γιὰ τὴν διάνοιξη τῶν ὁδῶν Τραλλέων—Φυσιολατρῶν καὶ Ὀρφέως στὸ Γαλάτσι, δυνάμει τῆς ἀριθ. 216/72 πράξεως ἀναλογισμοῦ. 11

ΑΠΑΛΛΟΤΡΙΩΣΕΙΣ

ΑΠΟΦΑΣΕΙΣ

Ἀριθ. Α. 13113/3375 (1)

Περὶ ἀναγκαστικῆς ἀπαλλοτριώσεως ἐκτάσεως γιὰ τὴν ἀνέγερση διδακτηρίου τοῦ 40ου Δημοτικοῦ Σχολείου Ἀθηνῶν.

ΟΙ ΥΠΟΥΡΓΟΙ
ΕΘΝΙΚΗΣ ΠΑΙΔΕΙΑΣ ΚΑΙ ΘΡΗΣΚΕΥΜΑΤΩΝ
ΚΑΙ ΟΙΚΟΝΟΜΙΚΩΝ

Ἔχοντας ὑπόψη :

1. Τὶς διατάξεις τοῦ ὑπ' ἀριθ. 797/1971 Ν.Δ/τος «περὶ ἀναγκαστικῶν ἀπαλλοτριώσεων «σὲ συνδυασμὸ μὲ τὶς διατάξεις τοῦ ὑπ' ἀριθ. 139/71 Β. Δ/τος «περὶ ἁρμοδιότητος τῶν Νομαρχῶν πρὸς κήρυξιν ἀναγκαστικῶν τινῶν ἀπαλλοτριώσεων».

2. Τὶς διατάξεις τοῦ ὑπ' ἀριθ. 627/1968 Ἀναγκαστικοῦ Νόμου «περὶ Ὀργανισμοῦ Σχολικῶν Κτιρίων».

3. Τὸ ἀπὸ 8.12.1976 ἀπόσπασμα πρακτικοῦ ἐκ τῆς ὑπ' ἀριθμ. 1084 συνεδριάσεως τοῦ Διοικητικοῦ Συμβουλίου τοῦ Ὀργανισμοῦ Σχολικῶν Κτιρίων.

4. Τὸ ἀπὸ 16.3.1976 πρακτικὸ καταλληλότητας τῆς ἀπαλλοτριουμένης ἐκτάσεως ποὺ καταρτίστηκε ἀπὸ τὴν ἁρμόδια Ἐπιτροπὴ καὶ

5. Τὸ ὑπ' ἀριθ. Ε. 9780/851/8.4.75 ἔγγραφο τῆς Ὑπηρεσίας Οἰκισμοῦ τοῦ Ὑπουργείου Δημοσίων Ἔργων, ἀποφασίζουμε:

Κηρύσσουμε τὴν ἀναγκαστικὴ ἀπαλλοτρίωση λόγῳ δημοσίας ὠφελείας, καὶ εἰδικότερα γιὰ τὴν ἀνέγερση διδακτηρίου τοῦ 40ου Δημοτικοῦ Σχολείου Ἀθηνῶν, ἔκταση ἐμβαδοῦ 1.827 Μ2, ποὺ βρίσκεται στὴν περιοχὴ Γκύζη μεταξὺ τῶν ὁδῶν Πατριάρχου Ἱερεμίου, Ραγκαβῆ, Δημ. Φαληρέως καὶ Μομφεράτου καὶ ἐμφαίνεται μὲ στοιχεῖα Α-Β-Γ-Δ-Ε-Ζ-Η-Θ-Ι-Λ στὸ ἀπὸ μῆνα Νοέμβριο 1975 κτηματολογικὸ διάγραμμα τοῦ Μηχανικοῦ Νικολάου Καρρὲ καὶ στὸν ἐπ' αὐτοῦ κτηματολογικὸ πίνακα, θεωρημένο ἀπὸ τὸν Προϊστάμενο τοῦ Γραφείου Γηπέδων τοῦ Ο.Σ.Κ. Γ. Μορφόπουλο.

Στὴν ἔκταση ποὺ ἀπαλλοτριώνεται προβάλλουν δικαιώματα κυριότητος οἱ :

1) Χαράλαμπος 'Αλεξ. Καπράλος
2) Σωτήριος 'Αλεξ. Καπράλος κ.λπ.

Ἡ ἀπαλλοτρίωση κηρύσσεται ὑπὲρ τοῦ Σχολικοῦ Ταμείου τοῦ 40ου Δημοτικοῦ Σχολείου 'Αθηνῶν καὶ μὲ δαπάνη τοῦ Ὀργανισμοῦ Σχολικῶν Κτιρίων.

Ἡ ἀπόφαση αὐτὴ νὰ δημοσιευθεῖ στὴν 'Εφημερίδα τῆς Κυβερνήσεως.

'Αθῆναι, 29 Ἰουνίου 1977

ΟΙ ΥΠΟΥΡΓΟΙ

ΕΘΝ. ΠΑΙΔΕΙΑΣ ΚΑΙ ΘΡΗΣΚΕΥΜΑΤΩΝ — ΟΙΚΟΝΟΜΙΚΩΝ

ΓΕΩΡΓΙΟΣ ΡΑΛΛΗΣ — ΕΥΑΓΓ. ΔΕΒΛΕΤΟΓΛΟΥ

ΑΝΑΚΟΙΝΩΣΕΙΣ

'Αριθ. Α 3997 (2)

Περὶ ἀνακοινώσεως παρακαταθέσεως ἀποζημιώσεως γιὰ ἀπαλλοτριωθέντα ἀκίνητα γιὰ τὴν κατασκευὴ ἀρδευτικοῦ δικτύου ζώνης Ε2 πεδιάδος 'Αλφειοῦ.

Ο ΥΠΟΥΡΓΟΣ ΔΗΜΟΣΙΩΝ ΕΡΓΩΝ

Ἔχοντας ὑπόψη τὰ ἄρθρα 7 καὶ 8 τοῦ Α.Ν. 1731/1939 «περὶ ἀναγκαστικῶν ἀπαλλοτριώσεων» γνωστοποιοῦμε σὲ ὅσους ἔχουν ἢ διεκδικοῦν δικαιώματα κυριότητας σὲ ἀκίνητα ποὺ ἀπαλλοτριώθηκαν ἀναγκαστικὰ μὲ τὴν Δ 2783/69 κοινὴ ἀπόφαση τῶν Ὑπουργῶν Οἰκονομικῶν καὶ Δημοσίων Ἔργων (ΦΕΚ 86/69 γιὰ τὴν κατασκευὴ ἀρδευτικοῦ δικτύου ζώνης Ε2 πεδιάδος 'Αλφειοῦ καθὼς καὶ τοὺς ἐνυποθήκους δανειστὲς καὶ τοὺς τρίτους γενικὰ διεκδικητὲς τῶν ἀκινήτων αὐτῶν, ὅτι ἡ ἀποζημίωση τῆς ἐδαφικῆς ἐπιφανείας καὶ τῶν ἐπικειμένων της, ὅπως περιγράφονται στὸ σχετικὸ κτηματολογικὸ πίνακα, καθορίστηκε μὲ τὴν ἀριθ. 297/76 ἀπόφαση τοῦ Μονομελοῦς Πρωτοδικείου Ἠλείας καὶ ἔχει παρακατατεθεῖ στὸ Γραφεῖο Παρακαταθηκῶν Κρεστένων, καὶ ἐκδόθηκε τὸ 7641/30.6.77 γραμμάτιον συστάσεως παρακαταθήκης δρχ. (ὀκτὼ χιλιάδων (8.000).

Ἡ ἀποζημίωση θὰ ἀποδοθεῖ στὰ πρόσωπα ποὺ θὰ ἀναγνωρισθοῦν δικαιοῦχοι κατὰ τὴν νόμιμο διαδικασία.

Ἡ ἀπόφαση αὐτὴ νὰ δημοσιευθεῖ στὴν 'Εφημερίδα τῆς Κυβερνήσεως.

'Αθῆναι, 9 Ἰουλίου 1977

Μὲ 'Εντολὴ τοῦ Ὑπουργοῦ
Ὁ Διευθυντὴς
Α. ΒΑΦΕΙΑΔΗΣ

'Αριθ. Α 3904 (3)

Περὶ ἀνακοινώσεως παρακαταθέσεως ἀποζημιώσεως γιὰ ἀπαλλοτριωθέντα ἀκίνητα γιὰ τὴν κατασκευὴ ἀρδευτικοῦ δικτύου ζώνης Γ3 πεδιάδος 'Αλφειοῦ

Ο ΥΠΟΥΡΓΟΣ ΔΗΜΟΣΙΩΝ ΕΡΓΩΝ

Ἔχοντας ὑπόψη τὰ ἄρθρα 7 καὶ 8 τοῦ Α.Ν. 1731/1939 «περὶ ἀναγκαστικῶν ἀπαλλοτριώσεων» γνωστοποιοῦμε σὲ ὅσους ἔχουν ἢ διεκδικοῦν δικαιώματα κυριότητας σὲ ἀκίνητα ποὺ ἀπαλλοτριώθηκαν ἀναγκαστικὰ μὲ τὴ Δ 11559/8604/68 κοινὴ ἀπόφαση τῶν Ὑπουργῶν Οἰκονομικῶν καὶ Δημοσίων Ἔργων (ΦΕΚ 4/69) γιὰ τὴν κατασκευὴ ἀρδευτικοῦ δικτύου ζώνης Γ3 πεδιάδος 'Αλφειοῦ καθὼς καὶ τοὺς ἐνυποθήκους δανειστὲς καὶ τοὺς τρίτους γενικὰ διεκδικητὲς τῶν ἀκινήτων αὐτῶν, ὅτι ἡ ἀποζημίωση τῆς ἐδαφικῆς ἐπιφανείας καὶ τῶν ἐπικειμένων της, ὅπως περιγράφονται στὸ σχετικὸ κτηματολογικὸ πίνακα, καθορίστηκε μὲ τὴν ἀριθ. 204/75 ἀπόφαση τοῦ Μονομελοῦς Πρωτοδικείου Ἠλείας καὶ ἔχει παρακατατεθεῖ στὸ Γραφεῖο Παρακαταθηκῶν Πύργου καὶ ἐκδόθηκε τὸ 38776/29.6.77 γραμμάτιο συστάσεως παρακαταθήκης δρχ. (δώδεκα χιλιάδων ἑξακοσίων) (12.600).

Ἡ ἀποζημίωση θὰ ἀποδοθεῖ στὰ πρόσωπα ποὺ θὰ ἀναγνωρισθοῦν δικαιοῦχοι κατὰ τὴν νόμιμο διαδικασία.

Ἡ ἀπόφαση αὐτὴ νὰ δημοσιευθεῖ στὴν 'Εφημερίδα τῆς Κυβερνήσεως.

'Αθῆναι, 7 Ἰουλίου 1977

Μὲ ἐντολὴ τοῦ Ὑπουργοῦ
Ὁ Διευθυντὴς
Α. ΒΑΦΕΙΑΔΗΣ

'Αριθ. Α 3905 (4)

Περὶ ἀνακοινώσεως παρακαταθέσεως ἀποζημιώσεως γιὰ ἀπαλλοτριωθέντα ἀκίνητα γιὰ τὴν κατασκευὴ ἀρδευτικοῦ δικτύου ζώνης Ε2 πεδιάδος 'Αλφειοῦ.

Ο ΥΠΟΥΡΓΟΣ ΔΗΜΟΣΙΩΝ ΕΡΓΩΝ

Ἔχοντας ὑπόψη τὰ ἄρθρα 7 καὶ 8 τοῦ Α.Ν. 1731/1939 περὶ ἀναγκαστικῶν ἀπαλλοτριώσεων» γνωστοποιοῦμε σὲ ὅσους ἔχουν ἢ διεκδικοῦν δικαιώματα κυριότητας σὲ ἀκίνητα ποὺ ἀπαλλοτριώθηκαν ἀναγκαστικὰ μὲ τὴν Δ 2783/2239/69 κοινὴ ἀπόφαση τῶν Ὑπουργῶν Οἰκονομικῶν καὶ Δημοσίων Ἔργωμν (ΦΕΚ 86/69) γιὰ τὴν κατασκευὴ ἀρδευτικοῦ δικτύου ζώνης Ε2 πεδιάδος 'Αλφειοῦ καθὼς καὶ τοὺς ἐνυποθήκους δανειστὲς καὶ τοὺς τρίτους γενικὰ διεκδικητὲς τῶν ἀκινήτων αὐτῶν, ὅτι ἡ ἀποζημίωση τῆς ἐδαφικῆς ἐπιφανείας καὶ τῶν ἐπικειμένων της, ὅπως περιγράφονται στὸ σχετικὸ κτηματολογικὸ πίνακα, καθορίστηκε μὲ τὴν ἀριθ. 547/76 ἀπόφαση τοῦ Μονομελοῦς Πρωτοδικείου Ἠλείας καὶ ἔχει παρακατατεθεῖ στὸ Γραφεῖο Παρακαταθηκῶν Κρεστένων καὶ ἐκδόθηκε τὸ 7642/30.6.77 γραμμάτιον συστάσεως παρακαταθήκης δρχ. (765.765).

Ἡ ἀποζημίωση θὰ ἀποδοθεῖ στὰ πρόσωπα ποὺ θὰ ἀναγνωρισθοῦν δικαιοῦχοι κατὰ τὴν νόμιμο διαδικασία.

Ἡ ἀπόφαση αὐτὴ νὰ δημοσιευθεῖ στὴν 'Εφημερίδα τῆς Κυβερνήσεως.

'Αθῆναι, 7 Ἰουλίου 19777

Μὲ 'Εντολὴ τοῦ Ὑπουργοῦ
Ὁ Διευθυντὴς
Α. ΒΑΦΕΙΑΔΗΣ

'Αριθ. 3902/Φ 36Η (5)

Περὶ ἀνακοινώσεως παρακαταθέσεως ἀποζημιώσεως γιὰ ἀπαλλοτριωθέντα ἀκίνητα γιὰ τὴν κατασκευὴ τοῦ τμήματος Φόδελε - Ἡράκλειο τῆς κεντρικῆς ἀρτηρίας Κρήτης.

Ο ΥΠΟΥΡΓΟΣ ΔΗΜΟΣΙΩΝ ΕΡΓΩΝ

Ἔχοντες ὑπόψη τὰ ἄρθρα 7 καὶ 8 τοῦ Ν.Δ. 797/1971 «περὶ ἀναγκαστικῶν ἀπαλλοτριώσεων» γνωστοποιοῦμε σὲ ὅσους ἔχουν ἢ διεκδικοῦν δικαιώματα κυριότητας σὲ ἀκίνητα ποὺ ἀπαλλοτριώθηκαν ἀναγκαστικὰ μὲ τὴν ἀριθ. 4014/4557/21.8.72 κοινὴ ἀπόφαση τῶν Ὑπουργῶν Οἰκονομικῶν καὶ Δημοσίων Ἔργων (ΦΕΚ 255/72 τ.Δ') γιὰ τὴν κατασκευὴ τοῦ τμήματος Φόδελε - Ἡράκλειο τῆς κεντρικῆς ἀρτηρίας Κρήτης καθὼς καὶ τοὺς ἐνυποθήκους δανειστὲς καὶ τοὺς τρίτους γενικὰ διεκδικητὲς τῶν ἀκινήτων ἀριθ. 385, 385α, 389, 390, 408, 425, 434α, 612, 604, 589, 665, 672α, 670ε, 670δ, 670γ, 670β, 670α, 676, 677, 678, 679, 680 καὶ 681 αὐτῶν, ὅτι ἡ ἀποζημίωση τῆς ἐδαφικῆς ἐπιφανείας καὶ τῶν ἐπικειμένων της, ὅπως περιγράφονται στὸ σχετικὸ κτηματολογικὸ πίνακα, καθορίστηκε μὲ τὴν ἀριθ. 329/73 ἀπόφαση τοῦ Μονομελοῦς Πρωτοδικείου Ἡρακλείου καὶ ἔχει παρακατατεθεῖ στὸ Γραφεῖο Παρακαταθηκῶν Α' Ἡρακλείου καὶ

ἐκδόθηκε τὸ 25402/17.6.77 γραμμάτιον συστάσεως παρακαταθήκης δρχ. (διακοσίων εἴκοσι ἑπτὰ χιλιάδων (227.000)

Ἡ ἀποζημίωση θὰ ἀποδοθεῖ στὰ πρόσωπα ποὺ θὰ ἀναγνωρισθοῦν δικαιοῦχοι κατὰ τὴν νόμιμο διαδικασία.

Ἡ ἀπόφαση αὐτὴ νὰ δημοσιευθεῖ στὴν Ἐφημερίδα τῆς Κυβερνήσεως.

Ἀθῆναι, 8 Ἰουλίου 1977

Μὲ Ἐντολὴ τοῦ Ὑπουργοῦ
Ὁ Διευθυντὴς
Α. ΒΑΦΕΙΑΔΗΣ

ΠΟΛΕΟΔΟΜΙΑ

ΔΙΑΤΑΓΜΑΤΑ

(6)

Περὶ τροποποιήσεως τοῦ ἀπὸ 12.9.1975 Π. Δ/τος, ὡς συνεπληρώθη διὰ τοῦ ἀπὸ 2.3.77 Π. Δ/τος «περὶ συμπληρώσεως τοῦ ἀπὸ 12.9.1975 Π. Δ/τος «περὶ καθορισμοῦ τῶν χρήσεων τῶν οἰκοδομῶν ἐπὶ τῶν Λεωφόρων Βασιλίσσης Σοφίας κ.λπ. τῆς Πόλεως Ἀθηνῶν.

Ο ΠΡΟΕΔΡΟΣ ΤΗΣ ΕΛΛΗΝΙΚΗΣ ΔΗΜΟΚΡΑΤΙΑΣ

Ἔχοντες ὑπ' ὄψει τὰς διατάξεις τοῦ ἀπὸ 17 Ἰουλίου 1923 Ν. Δ/τος «περὶ σχεδίων πόλεων κ.λπ.», ὡς μεταγενεστέρως ἐτροποποιήθησαν καὶ συνεπληρώθησαν καὶ εἰδικώτερον τῶν ἄρθρων 9,11 καὶ 85Α' αὐτοῦ καὶ ἰδόντες τὴν ὑπ' ἀριθ. 620/1977 γνωμοδότησιν τοῦ Συμβουλίου τῆς Ἐπικρατείας, προτάσει τοῦ ἐπὶ τῶν Δημοσίων Ἔργων Ὑπουργοῦ, ἀπεφασίσαμεν :

Ἄρθρον μόνον

Ἡ παράγραφος 3 τοῦ ἄρθρου 1 τοῦ ἀπὸ 12.9.1975 Π. Δ/τος «περὶ καθορισμοῦ τῶν χρήσεων τῶν οἰκοδομῶν ἐπὶ τῶν Λεωφόρων Βασιλίσσης Σοφίας καὶ Βασιλέως Κωνσταντίνου, τῆς ὁδοῦ Ἡρώδου τοῦ Ἀττικοῦ καὶ τῆς μεταξὺ αὐτῶν περικλειομένης περιοχῆς τῆς πόλεως Ἀθηνῶν» (ΦΕΚ 215/Δ) ἡ προστεθεῖσα διὰ τοῦ ἀπὸ 24.2.1977 Π. Δ/τος (ΦΕΚ 87Δ/21.3.1977) ἀντικαθίσταται ὡς κατωτέρω :

«3. Εἰς τὸ κατὰ τὴν προηγουμένην παράγραφον τοῦ παρόντος ἄρθρου τμῆμα τῆς Λεωφόρου Βασιλίσσης Σοφίας, πλὴν τὸ δεξιὰ τῷ ἀνερχομένῳ πρὸς Ἀμπελοκήπους τοιοῦτον τὸ περιλαμβανόμενον μεταξὺ τῆς ὁδοῦ Ρηγίλλης καὶ τῆς Συμβολῆς τῶν Λεωφόρων Βασιλίσσης Σοφίας καὶ Βασιλέως Κωνσταντίνου ἐπιτρέπεται ὑπὸ τοὺς αὐτοὺς ἐν τῇ ὡς ἄνω παραγράφῳ 2 περιορισμούς, ἡ χρῆσις τῶν ἀνεγειρομένων οἰκοδομῶν καὶ ὡς ξενοδοχείων μετὰ τῶν συναφῶν ἐγκαταστάσεων ἐξυπηρετήσεως τῶν πελατῶν, ὑπὸ τὸν ὅρον ὅτι ἐκ μελέτης καὶ κατασκευῆς θὰ προβλέπεται χῶρος σταθμεύσεως αὐτοκινήτων ἐμβαδοῦ εἴκοσι (20) τετραγωνικῶν μέτρων ἀνὰ τέσσαρα (4) δωμάτια».

Εἰς τὸν αὐτὸν ἐπὶ τῶν Δημοσίων Ἔργων Ὑπουργόν, ἀνατίθεμεν τὴν δημοσίευσιν καὶ ἐκτέλεσιν τοῦ παρόντος Διατάγματος.

Ἐν Ἀθήναις τῇ 8 Ἰουλίου 1977

Ο ΠΡΟΕΔΡΟΣ ΤΗΣ ΔΗΜΟΚΡΑΤΙΑΣ
ΚΩΝΣΤΑΝΤΙΝΟΣ Δ. ΤΣΑΤΣΟΣ

Ο ΥΠΟΥΡΓΟΣ ΔΗΜΟΣΙΩΝ ΕΡΓΩΝ
ΧΡΙΣΤΟΦΟΡΟΣ ΣΤΡΑΤΟΣ

ΑΠΟΦΑΣΕΙΣ

Ἀριθ. Η. 6437 (7)

Περὶ διορθώσεως ἀσυμφωνίας μεταξὺ ἐγκρινομένου σχεδίου καὶ ἐφαρμογῆς αὐτοῦ στὸ τμῆμα τῆς ὁδοῦ Ἁγίου Ἀνδρέου ἀνάμεσα στὶς ὁδοὺς Ἁγίου Νικολάου καὶ Γεροκωστοπούλου στὴν Πάτρα.

Ο ΝΟΜΑΡΧΗΣ ΑΧΑΪΑΣ

Ἔχοντας ὑπόψη :


1. Τὶς δ/ξεις τοῦ ἀπὸ 18.10.1925 Π.Δ. «περὶ τρόπου διορθώσεως ἀσυμφωνιῶν μεταξὺ ἐγκεκριμένου σχεδίου καὶ ἐπὶ τόπου ἐφαρμοσθέντος τοιούτου.
2. Τὶς διατάξεις τοῦ Νόμου 3200/55 «περὶ διοικητικῆς ἀποκεντρώσεως.
3. Τὶς δ/ξεις τοῦ 3620/56 Ν.Δ. περὶ συμπληρώσεως τῶν δ/ξεων περὶ διοικητικῆς ἀποκεντρώσεως.
4. Τὶς δ/ξεις τοῦ μὲ ἀρ. 863/60.
5. Τὶς δ/ξεις τοῦ 532/70 Ν.Δ. «περὶ συμπληρώσεως τῶν δ/ξεων περὶ διοικητικῆς ἀποκεντρώσεως.
6. Τὶς δ/ξεις τοῦ 712/70 Β.Δ.
7. Τὸ 1125/25.2.77 ἔγγραφο τοῦ Δήμου Πατρέων.
8. Τὸ Η.4654/16 Μαΐου 1977 ἔγγραφο τῆς Δ/νσεως Τεχν. Ὑπηρ. Νομοῦ Ἀχαΐας Τμήματος Πολεοδ. Ἐφαρμογῶν.
9. Τὴν 8/23/31.5.77 γνωμοδότηση τοῦ Π.Σ.Δ. Τμῆμα Νομοῦ Ἀχαΐας, ἀποφασίζουμε :

Διορθώνουμε τὴν διαπιστωμένη ἀσυμφωνία μεταξὺ τῶν ἐγκεκριμένων καὶ τῶν διαμορφωμένων στὴν πραγματικότητα οἰκοδομικῶν γραμμῶν στὴν ὁδὸ Ἁγ. Ἀνδρέου καὶ ἀνάμεσα στὶς ὁδοὺς Ἁγ. Νικολάου καὶ Γεροκωστοπούλου, στὴν Πάτρα καὶ καθορίζουμε ἰσχύουσες οἰκοδ. γραμμὲς αὐτὲς ποὺ διαμορφώθηκαν στὴν πραγματικότητα καὶ εἰδικότερα ὅπως φαίνονται μὲ κόκκινη γραμμὴ στὸ συνημμένο τοπογραφικὸ διάγραμμα, τὸ ὁποῖο εἶναι θεωρημένο ἀπὸ τὸν Προϊστάμενο τοῦ Τμήματος Πολεοδ. Ἐφαρμογῶν Δ/νσεως Τ.Υ.Ν. Ἀχαΐας.

Ἡ παροῦσα μὲ τοπογραφικὸ διάγραμμα νὰ δημοσιευθεῖ στὴν Ἐφημερίδα τῆς Κυβερνήσεως.

Πάτρα, 11 Ἰουνίου 1977

Ὁ Νομάρχης
ΣΠ. ΤΣΙΡΚΑΣ

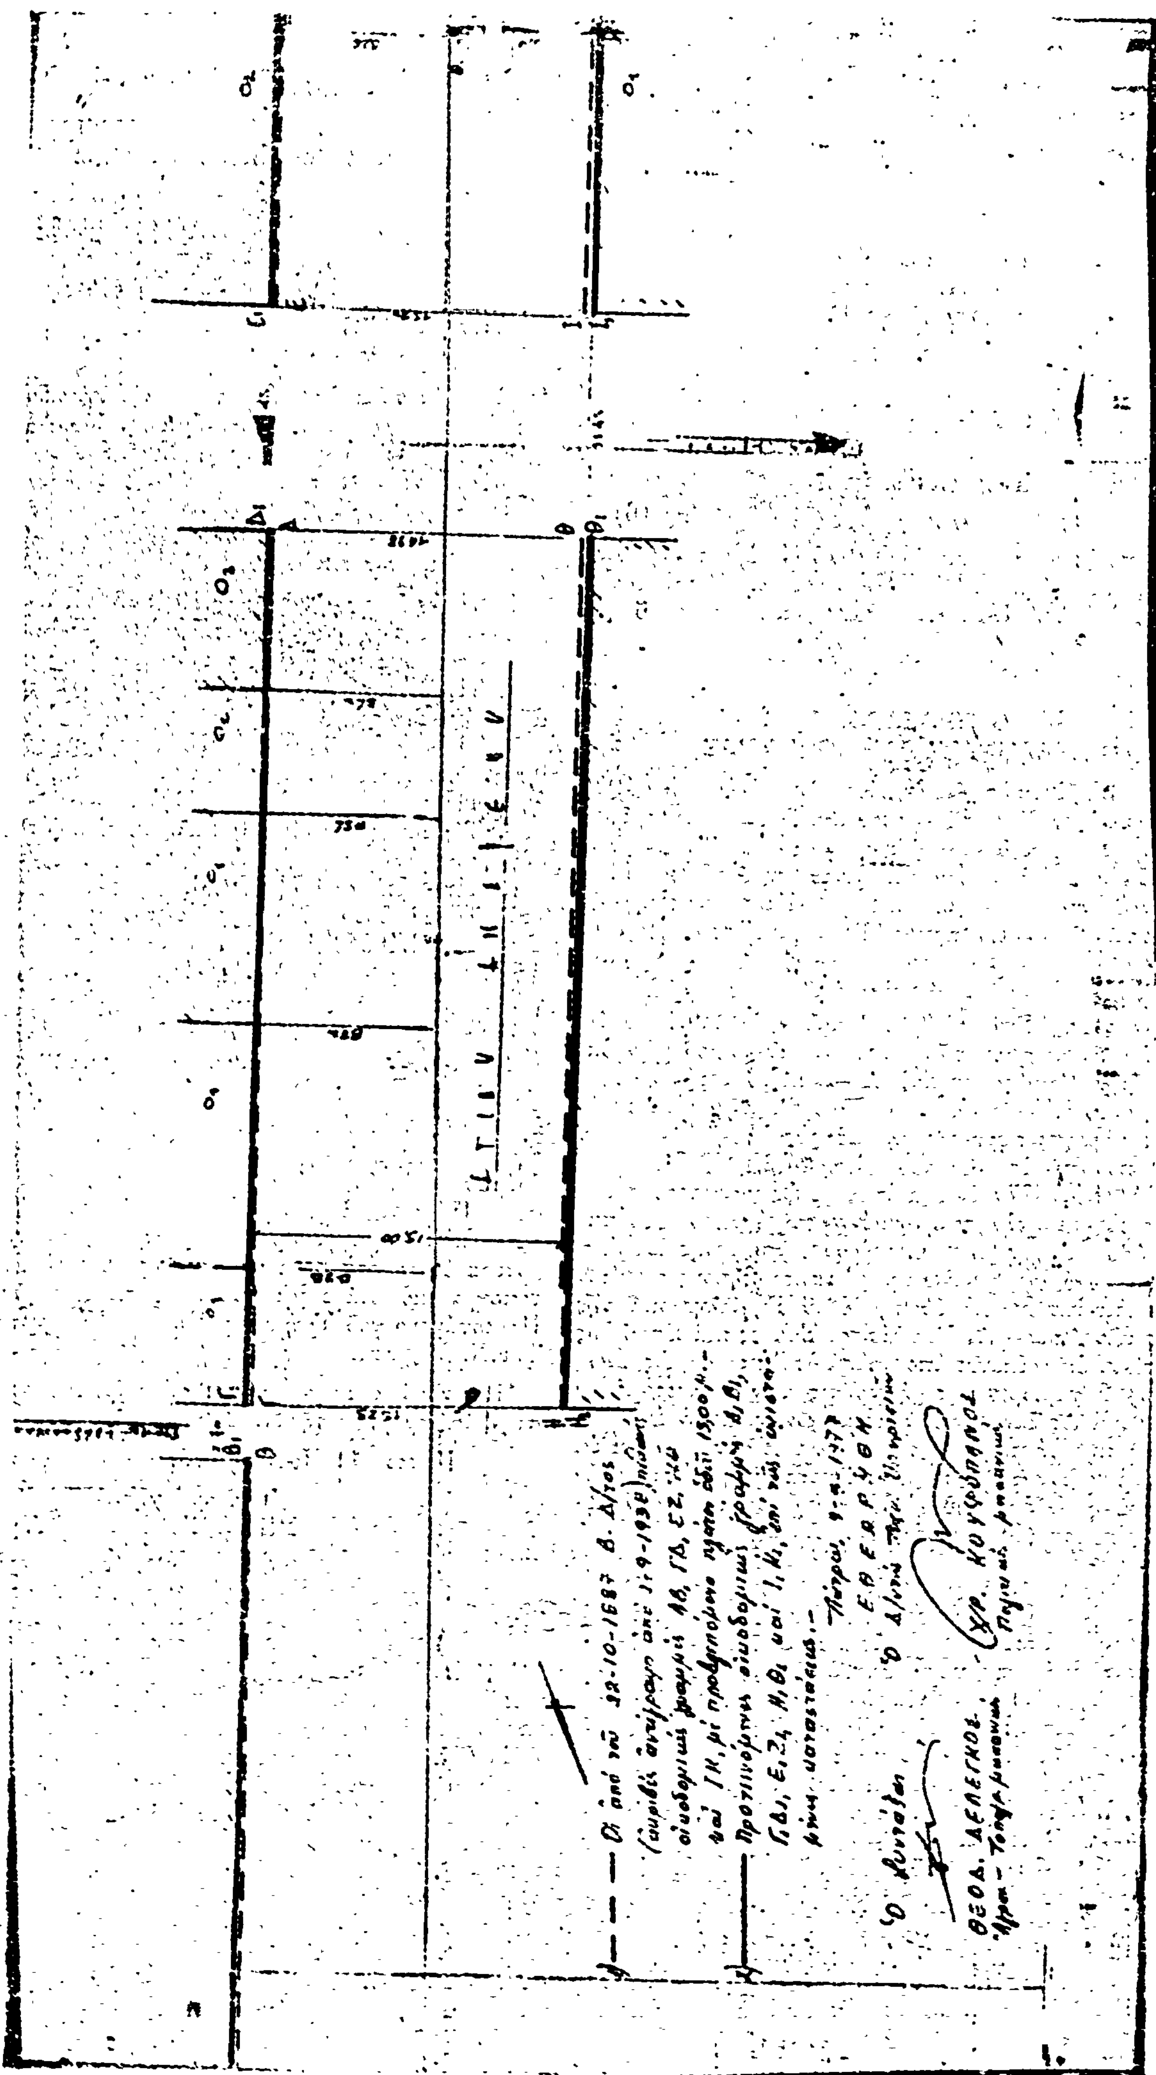



Ἀριθ. Τ.Υ. 6177 (8)

Περὶ χαρακτηρισμοῦ σὰν ὑφισταμένης πρὶν ἀπὸ τὸ 1923 τῆς ὁδοῦ Σόλωνος ἡ ὁποία διασχίζει τὸ 28 οἰκοδομικὸ τετράγωνο τῆς πόλεως Δράμας καὶ διέρχεται ἀπὸ τὴν ἰδιοκτησία τῶν κληρονόμων Γιαννούλη Δάκου.

Ο ΝΟΜΑΡΧΗΣ ΔΡΑΜΑΣ

Ἔχοντας ὑπόψη :

1. Τὶς διατάξεις τοῦ Ν.Δ. τῆς 17.7.1923 «περὶ σχεδίων πόλεων».
2. Τὶς διατάξεις τοῦ Νόμου 3200/55 «περὶ διοικητικῆς ἀποκεντρώσεως» καὶ τὶς διατάξεις τοῦ Β. Δ/τος τῆς 28ης Ἰουνίου 1955 «περὶ ἐξαιρέσεως ἀπὸ τῆς ἁρμοδιότητος τῶν Νομαρχῶν ἀντικειμένων τινων ἁρμοδιότητος Υ.Δ.Ε.».
3. Τὶς διατάξεις τοῦ Ν.Δ/τος 532/1970 «περὶ συμπληρώσεως τῶν διατάξεων περὶ διοικητικῆς ἀποκεντρώσεως».
4. Τὴ Α7/16/11/7.10.1970 Κοινὴ ἀπόφαση τῶν Ὑπουργῶν Προεδρίας τῆς Κυβερνήσεως, Ἐσωτερικῶν καὶ Δημ. Ἔργων «περὶ ὀργανώσεως τῶν περιφερειακῶν Ὑπηρεσιῶν τοῦ Υ.Δ.Ε.».
5. Τὴν Α. 1118114/13 Νοεμβρίου 1970 Ἐγκύκλιο Α.311 τοῦ Ὑπουργείου Δημοσίων Ἔργων «περὶ ἐφαρμογῆς τῶν διατάξεων περὶ ἀποκεντρώσεως ἁρμοδιοτήτων».
6. Τὴ γνωμοδότηση τοῦ Π.Σ.Δ.Ε. τμῆμα Νομοῦ Δράμας ποὺ διατυπώθηκε στὸ πρακτικὸ μὲ ἀριθμὸ 23/28.6.77, ἀποφασίζουμε :

Ἐγκρίνουμε τὴν ἀναγνώριση τῆς ὁδοῦ Σόλωνος ποὺ διέρχεται ἀπὸ τὸ Ο.Τ. 28 τῆς πόλεως Δράμας σὰν ὑφισταμένης πρὸ τοῦ ἔτους 1923.

Ἡ ἀπόφαση αὐτὴ νὰ δημοσιευθεῖ στὴν Ἐφημερίδα τῆς Κυβερνήσεως.

Δράμα, 8 Ἰουλίου 1977

Ὁ Νομάρχης
ΑΝΑΣΤ. ΝΙΚΟΛΑΪΔΗΣ

Ἀριθ. Τ.Υ. 6701 (9)

Περὶ καθορισμοῦ πρασιᾶς στὸν οἰκισμὸ Λιανοβεργίου Ν. Ἠμαθίας.

Ο ΝΟΜΑΡΧΗΣ ΗΜΑΘΙΑΣ

Ἔχοντας ὑπόψη :

1. Τὶς διατάξεις τοῦ ἀπὸ 17.7.23 Ν.Δ. «περὶ σχεδίων πόλεων, κωμῶν κ.λ.π.» ὅπως τροποποιήθηκαν καὶ συμπληρώθηκαν μεταγενέστερα.
2. Τὸν Α.Ν. 314/68 «περὶ παροχῆς εἰς τὸν Ὑπουργὸν Βορείου Ἑλλάδος καὶ τοὺς Νομάρχας ἁρμοδιότητος ἐπὶ θεμάτων ἐγκρίσεως, ἐπεκτάσεως ἢ τροποποιήσεως σχεδίων πόλεων καὶ κωμῶν» ὅπως τροποποιήθηκε μὲ τὸ 1018/71 Ν.Δ.
3. Τὴν 11/77 ἀπόφαση τοῦ Κοινοτικοῦ Συμβουλίου Κοινότητος Λιανοβεργίου.
4. Τὴν Τ.Υ. 4322/8.6.77 εἰσήγηση τοῦ Δ/ντοῦ ΤΥΝ. Ἠμαθίας καὶ τὴ γνώμη τοῦ Περιφ/κοῦ Συμβουλίου Δημοσ. Ἔργων (Πρακτικὸ 9ον/20.6.77 θέμα 3ον) ὑπὲρ τοῦ καθορισμοῦ πρασιῶν στὴν Κοινότητα Λιανοβεργίου, ἀποφασίζουμε :

Καθορίζουμε πρασιὰ στὴν Κοινότητα Λιανοβεργίου στὸ μὲν κεντρικὸ δρόμο καὶ ἀπὸ τὶς δύο πλευρὲς σὲ τρία (3) μέτρα καὶ τοὺς ὑπόλοιπους δρόμους σὲ 2,50 μέτρα.

Ἡ ἀπόφαση αὐτὴ νὰ δημοσιευθεῖ στὴν Ἐφημερίδα τῆς Κυβερνήσεως.

Βέροια, 15 Ἰουλίου 1977

Ὁ Νομάρχης
ΓΡΗΓ. ΘΕΟΔΟΣΙΟΥ

Ἀριθ. Τ.Υ. οἰκ. 20842 (10)

Περὶ τροποποιήσεως ρυμοτομικοῦ σχεδίου εἰς τὴν Κοινότητα Ν. Ραιδεστοῦ διὰ τὸν χαρακτηρισμὸν χώρου διὰ Νηπιαγωγεῖον, Παιδικὸν Σταθμόν, Παιδικὴν χαρὰν καὶ Πάρκον.

Ο ΝΟΜΑΡΧΗΣ ΘΕΣΣΑΛΟΝΙΚΗΣ

Ἔχοντες ὑπ' ὄψει :

1. Τὰς διατάξεις τοῦ ἀπὸ 17.7.1923 Ν.Δ/τος «περὶ σχεδίων πόλεων κλπ ὡς μεταγενεστέρως ἐτροποποιήθησαν καὶ συνεπληρώθησαν καὶ εἰδικώτερον τῶν ἄρθρων 1, 2 (παρ. 1) 3, 9, 29 καὶ 70 αὐτοῦ.
2. Τὰς διατάξεις τοῦ Ν. 3200/55 «περὶ Διοικητικῆς ἀποκεντρώσεως» ὡς οὗτος συνεπληρώθη καὶ ἐτροποποιήθη μεταγενεστέρως.
3. Τὰς διατάξεις τοῦ Α.Ν. 314/1968 «περὶ παροχῆς εἰς τὸν Ὑπουργὸν Βορείου Ἑλλάδος καὶ τοὺς Νομάρχας ἁρμοδιότητας περὶ θεμάτων ἐγκρίσεως ἐπεκτάσεως ἢ τροποποιήσεως σχεδίων πόλεων καὶ κωμῶν» ὡς οὗτος ἐτροποποιήθη διὰ τοῦ ὑπ' ἀριθ. 1018/71 Ν.Δ.
4. Τὴν ὑπ' ἀριθ. 5/1977 ἀπόφασιν τοῦ Κοινοτικοῦ Συμβουλίου δι' ἧς τοῦτο ἐγκρίνει τὴν τροποποίησιν τοῦ ρυμοτομικοῦ σχεδίου καὶ τὸν χαρακτηρισμὸ τῶν ὑπ' ἀριθμ. 120, 121, 123, 124, 125, 126, 127, 128, 129, 130, 160, 161, 162, 163 καὶ 164 οἰκοπέδων ὡς χώρων Νηπιαγωγείου, Παιδικοῦ Σταθμοῦ, Παιδικῆς Χαρᾶς καὶ Πάρκου.
5. Τὴν ὑπ' ἀριθ. 239/19.5.77 πρᾶξιν γνωμοδοτήσεως τοῦ Περιφερειακοῦ Συμβουλίου Δημ. Ἔργων (Τμῆμα Ν. Θεσσαλονίκης) δι' ἧς τοῦτο γνωμοδοτεῖ διὰ τὸν χαρακτηρισμὸν τῶν ὡς ἄνω χώρων καὶ τὴν σχετικὴν τροποποίησιν τοῦ ρυμοτομικοῦ σχεδίου, ἀποφασίζομεν :

Ἐγκρίνομεν τὴν τροποποίησιν τοῦ ρυμοτομικοῦ σχεδίου τῆς Κοινότητος Ν. Ραιδεστοῦ ὅπως ἐμελέτησεν ταύτην τὸ Γραφεῖον Πολεοδομίας τῆς Δ.Τ.Υ.Ν.Θ. καὶ ἐμφαίνεται εἰς τὸ συνημμένον τοπογραφικὸν διάγραμμα ὑπὸ κλίμακα 1 : 1000, διὰ τὸν χαρακτηρισμὸν τοῦ χώρου ΑΔΖΕΑ διὰ Παιδικὸν Σταθμὸν καὶ Νηπιαγωγεῖον καὶ τοῦ χώρου ΕΖΓΒΕ διὰ Παιδικὴν χαρὰν καὶ Πάρκον.

Ἡ παροῦσα δημοσιευθήτω διὰ τῆς Ἐφημερίδος τῆς Κυβερνήσεως.

Ἐν Θεσσαλονίκῃ τῇ 20 Ἰουνίου 1977.

Ὁ Νομάρχης
ΚΩΝ. Δ. ΠΥΛΑΡΙΝΟΣ

ΚΟΙΝΟΤΗΣ ΝΕΑΣ ΡΑΙΔΕΣΤΟΥ - ΤΡΟΠΟΠΟΙΗΣΙΣ

ΚΛΙΜΑΞ 1:5000

ΑΝΑΚΟΙΝΩΣΕΙΣ

'Αριθ. Α. 3768/216/72 (11)

Περὶ ἀνακοινώσεως παρακαταθέσεως ἀποζημιώσεως ἀκινήτων ρυμοτομουμένων ἀπὸ τὸ ἐγκεκριμένο πολεοδομικὸ σχέδιο Γαλατσίου γιὰ τὴν διάνοιξη τῶν ὁδῶν Τραλλέων - Φυσιολατρῶν καὶ 'Ορφέως στὸ Γαλάτσι δυνάμει τῆς ἀριθ. 216/72 πράξεως ἀναλογισμοῦ.

Ο ΥΠΟΥΡΓΟΣ ΔΗΜΟΣΙΩΝ ΕΡΓΩΝ

1. Ἔχοντας ὑπόψη τὰς διατάξεις :

α) Τοῦ Ν. Δ/τος ἀπὸ 17.7.1923 «περὶ σχεδίων πόλεων, κωμῶν καὶ συνοικισμῶν τοῦ Κράτους καὶ οἰκοδομῆς αὐτῶν «(ΦΕΚ. 228/16.8.1923 τεῦχος Α'.)

β) Τοῦ Ν. Δ/τος 797/1971 «περὶ ἀναγκαστικῶν ἀπαλ/σεων «(ΦΕΚ. 1/1.1.1971 τεῦχος Α'.).

Πληροφοροῦμε ὅσους ἔχουν ἢ ἀξιώνουν δικαιώματα κυριότητας καὶ τοὺς ἐνυποθήκους δανειστὲς ἢ τρίτους γενικὰ διεκδικητές, ἐπὶ ἀκινήτων ρυμοτομουμένων ἀπὸ τὸ ἐγκεκριμένο πολεοδομικὸ σχέδιο Γαλατσίου τῶν ὁδῶν Τραλλέων - Φυσιολατρῶν καὶ 'Ορφέως στὸ Γαλάτσι κατὰ τὶς ἐνδείξεις τῆς πράξεως ἀναλογισμοῦ ἀριθμ. 216/72 πράξεως ἀναλ. ὅτι, ἡ ἀποζημίωση τῶν ἀκινήτων τούτων καὶ τῶν ἐπικειμένων, ὅπως καθορίσθηκε δυνάμει τῆς ὑπ' ἀριθμ. 6417/75 ἀποφάσεως τοῦ 'Εφετείου 'Αθηνῶν παρακατατέθηκε στὸ Ταμεῖο Παρακαταθηκῶν καὶ Δανείων 'Αθηνῶν. Γιὰ τὴν παρακατάθεση αὐτὴ ἔχει ἐκδοθεῖ τὸ ἀριθμ. 458780/13.6.1977 γραμμάτιο συστάσεως παρακαταθήκης συνολικοῦ ποσοῦ δραχμῶν ἑνὸς ἑκατομμυρίου ἑκατὸ χιλιάδων διακοσίων πενῆντα (1.100.250) καὶ ὑπὲρ τῶν ἑξῆς προσώπων τὰ ὁποῖα ἐμφανίζονται σὰν ἰδιοκτῆτες τῶν ρυμοτομουμένων : Κληρονόμοι Δημητρίου Τσατίρη ἤτοι 1) 'Ελένη Δημητρίου Τσατίρη 2) Εἰρήνη Γεωργίου Τάτη καὶ 3) Γεώργιος Δημ. Τσατίρη.

2. 'Η ἀποζημίωση αὐτὴ θὰ καταβληθεῖ μέσω τοῦ Ταμείου Παρακαταθηκῶν καὶ Δανείων μόνον σὲ ὅσους ἀναγνωρισθοῦν σύμφωνα μὲ τὸν νόμο, ὡς δικαιοῦχοι.

'Η ἀπόφαση αὐτὴ νὰ δημοσιευθεῖ στὴν 'Εφημερίδα τῆς Κυβερνήσεως.

'Αθῆναι, 4 'Ιουλίου 1977

Μὲ 'Εντολὴ τοῦ 'Υπουργοῦ
'Ο Διευθυντὴς
Α. ΒΑΦΕΙΑΔΗΣ

ΕΚ ΤΟΥ ΕΘΝΙΚΟΥ ΤΥΠΟΓΡΑΦΕΙΟΥ